


Bebauungsplan "Nr. 41 - St. Martin Siedlung" der Stadt Lahnstein nach dem Urteil des OVG RLP vom 13. März 2014

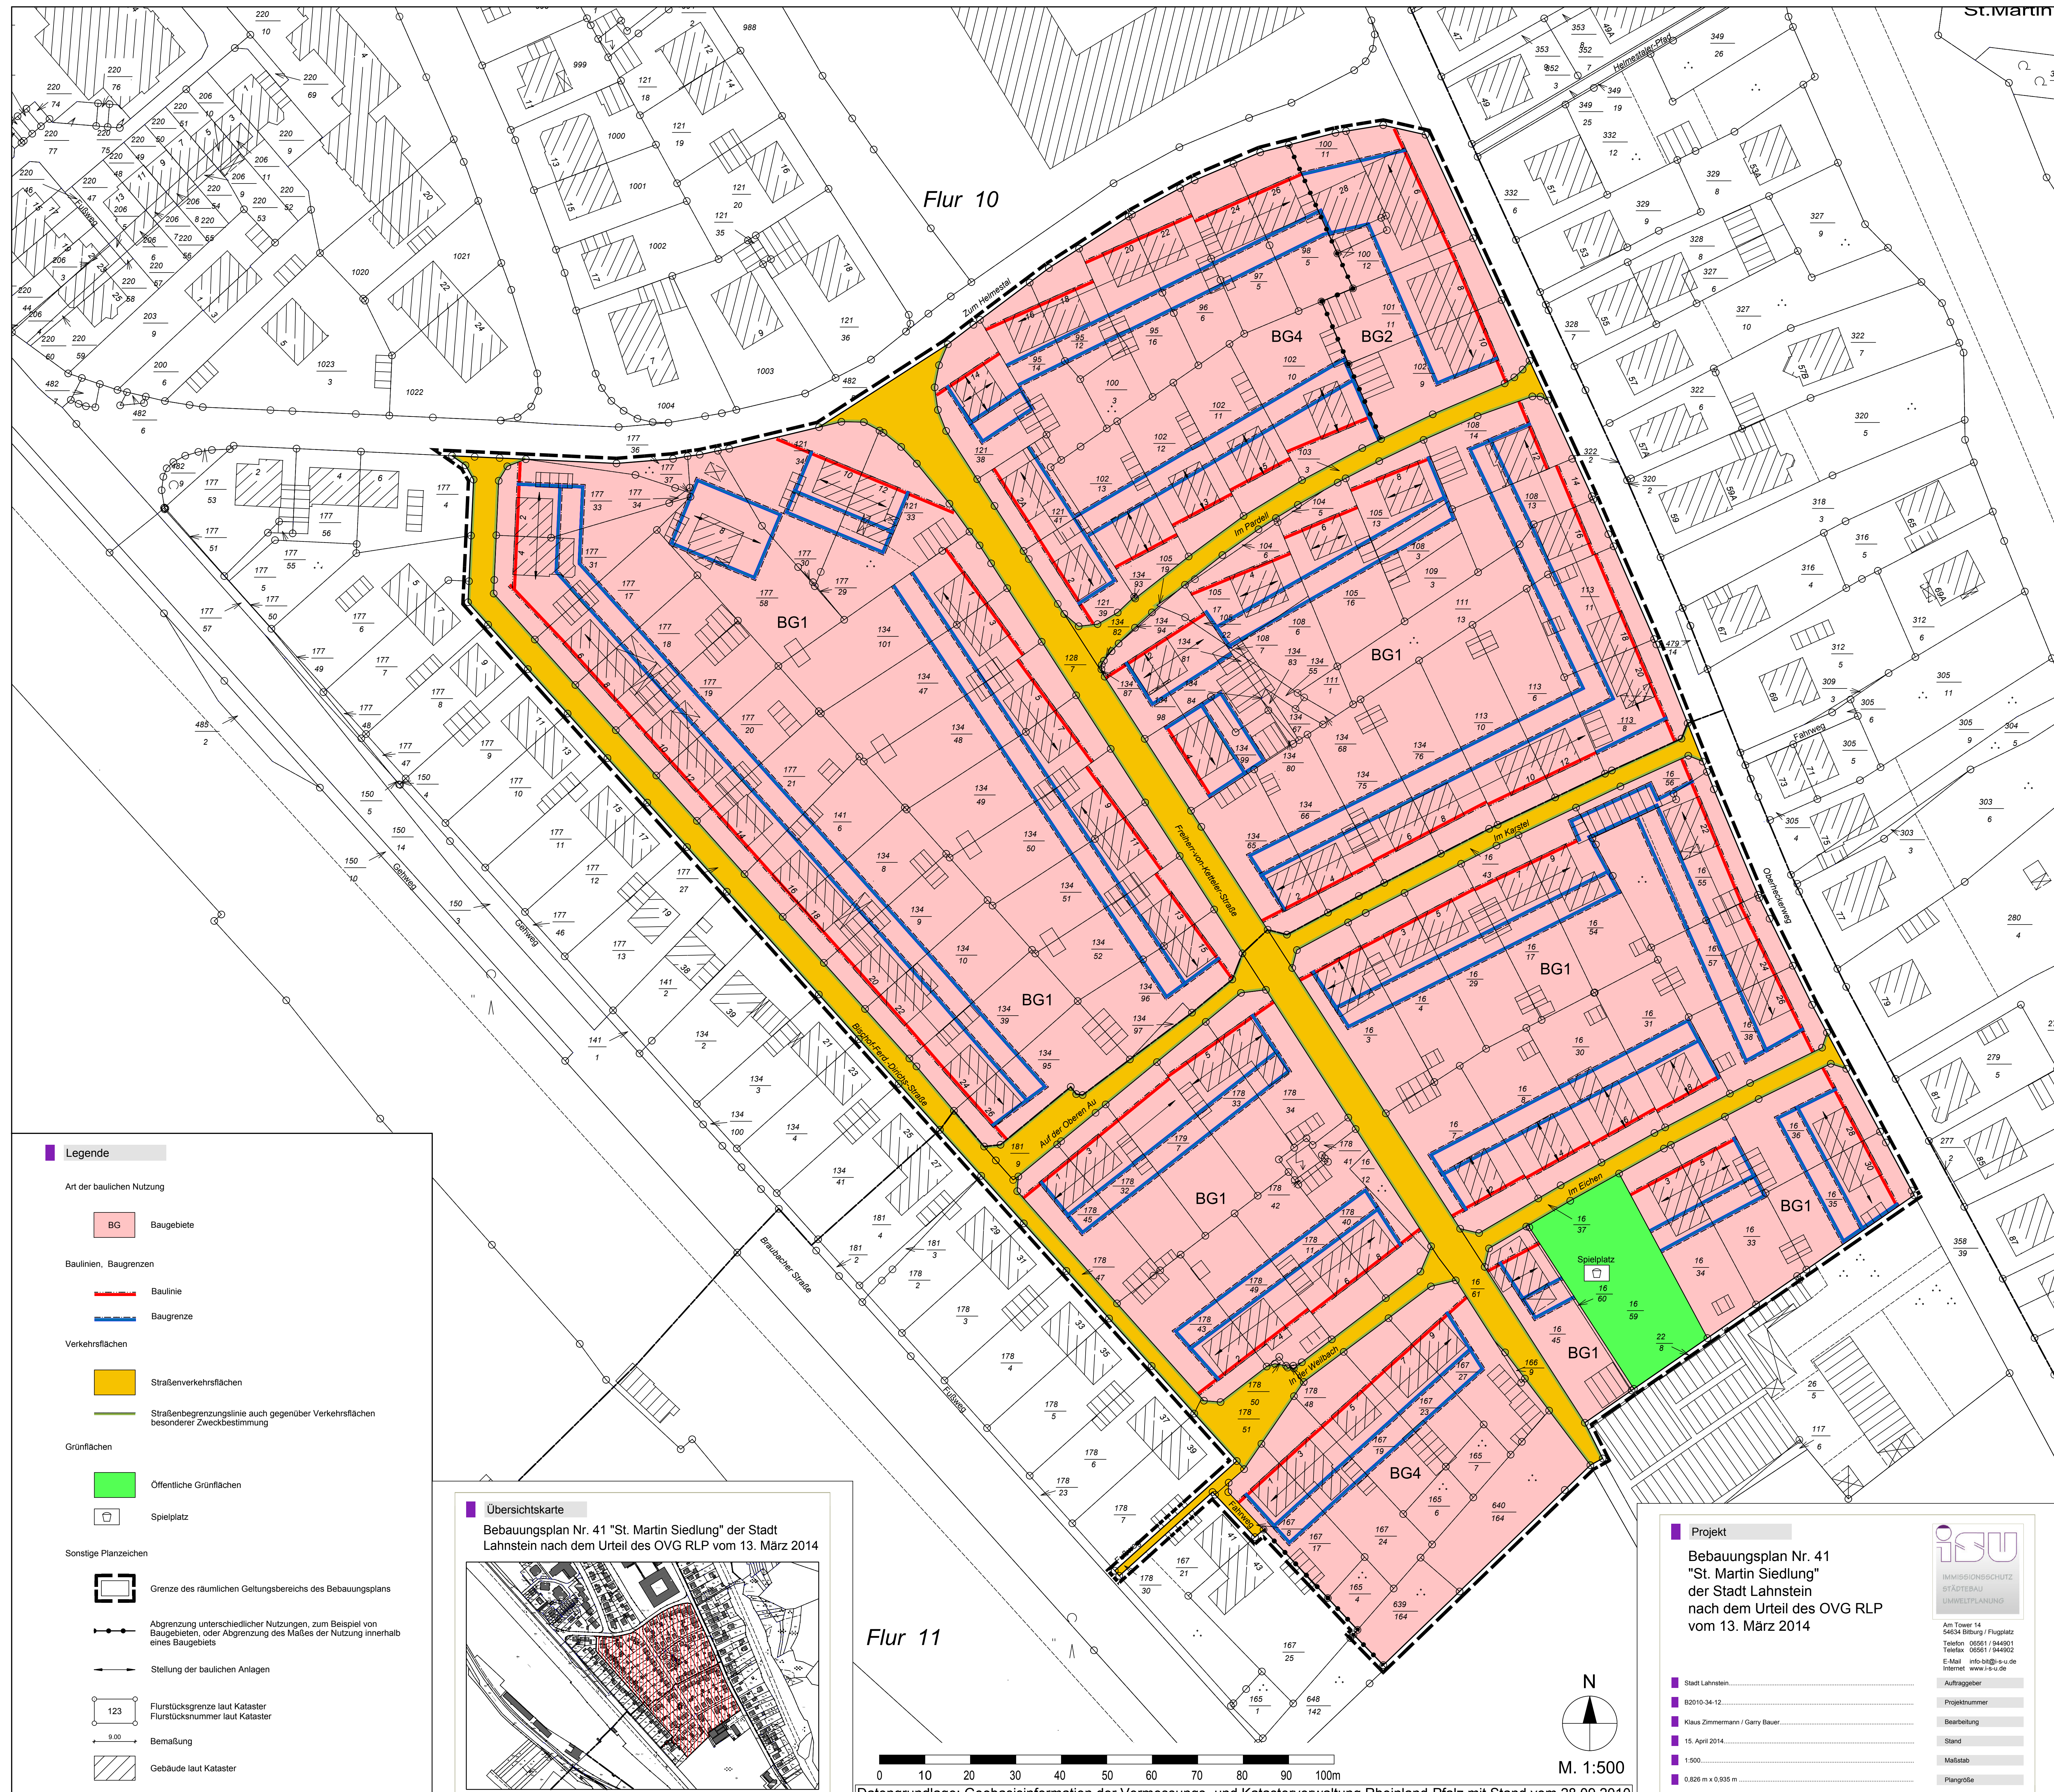

Legende

Art der baulichen Nutzung

- BG Baugelände

Baulinien, Baugrenzen

- Baulinie
- Baugrenze

Verkehrsflächen

- Straßenverkehrsflächen
- Straßenbegrenzungslinie auch gegenüber Verkehrsflächen besonderer Zweckbestimmung

Grünflächen

- Öffentliche Grünflächen
- Spielplatz

Sonstige Planzeichen

- Grenze des räumlichen Geltungsbereichs des Bebauungsplans
- Abgrenzung unterschiedlicher Nutzungen, zum Beispiel von Baugeländen, oder Abgrenzung des Maßes der Nutzung innerhalb eines Baugeländes
- Stellung der baulichen Anlagen
- Flurstücksgrenze laut Kataster
- Flurstücksnummer laut Kataster
- Bemaßung
- Gebäude laut Kataster

Übersichtskarte

Bebauungsplan Nr. 41 "St. Martin Siedlung" der Stadt Lahnstein nach dem Urteil des OVG RLP vom 13. März 2014

Flur 11

0 10 20 30 40 50 60 70 80 90 100m

M. 1:500

Datengrundlage: Geobasisinformation der Vermessungs- und Katasterverwaltung Rheinland-Pfalz mit Stand vom 28.09.2010

Projekt


Bebauungsplan Nr. 41 "St. Martin Siedlung" der Stadt Lahnstein nach dem Urteil des OVG RLP vom 13. März 2014

Stadt Lahnstein
G2010-34.12
Klaus Zimmermann / Garry Bauer
15. April 2014
1:500
0,626 m x 0,935 m

ISU
IMMISSIONSSCHUTZ
STÄDTESBAU
UMWELTPLANUNG

Am Tower 14
54634 Bitburg / Flugplatz
Telefon 06561 / 944001
Telefax 06561 / 944002
E-Mail info@isu-s.u.de
Internet www.isu-s.u.de

Auftraggeber
Projektnummer
Bearbeitung
Stand
Maßstab
Plangröße

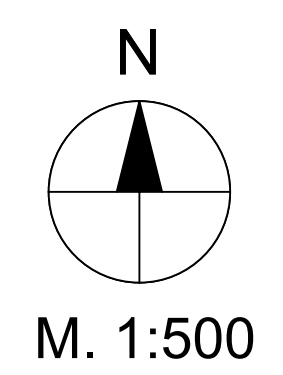

St. Martin

Flur 10